



Planta Baixa- Barrilete  
Projeto Hidráulico  
Esc: 1/75

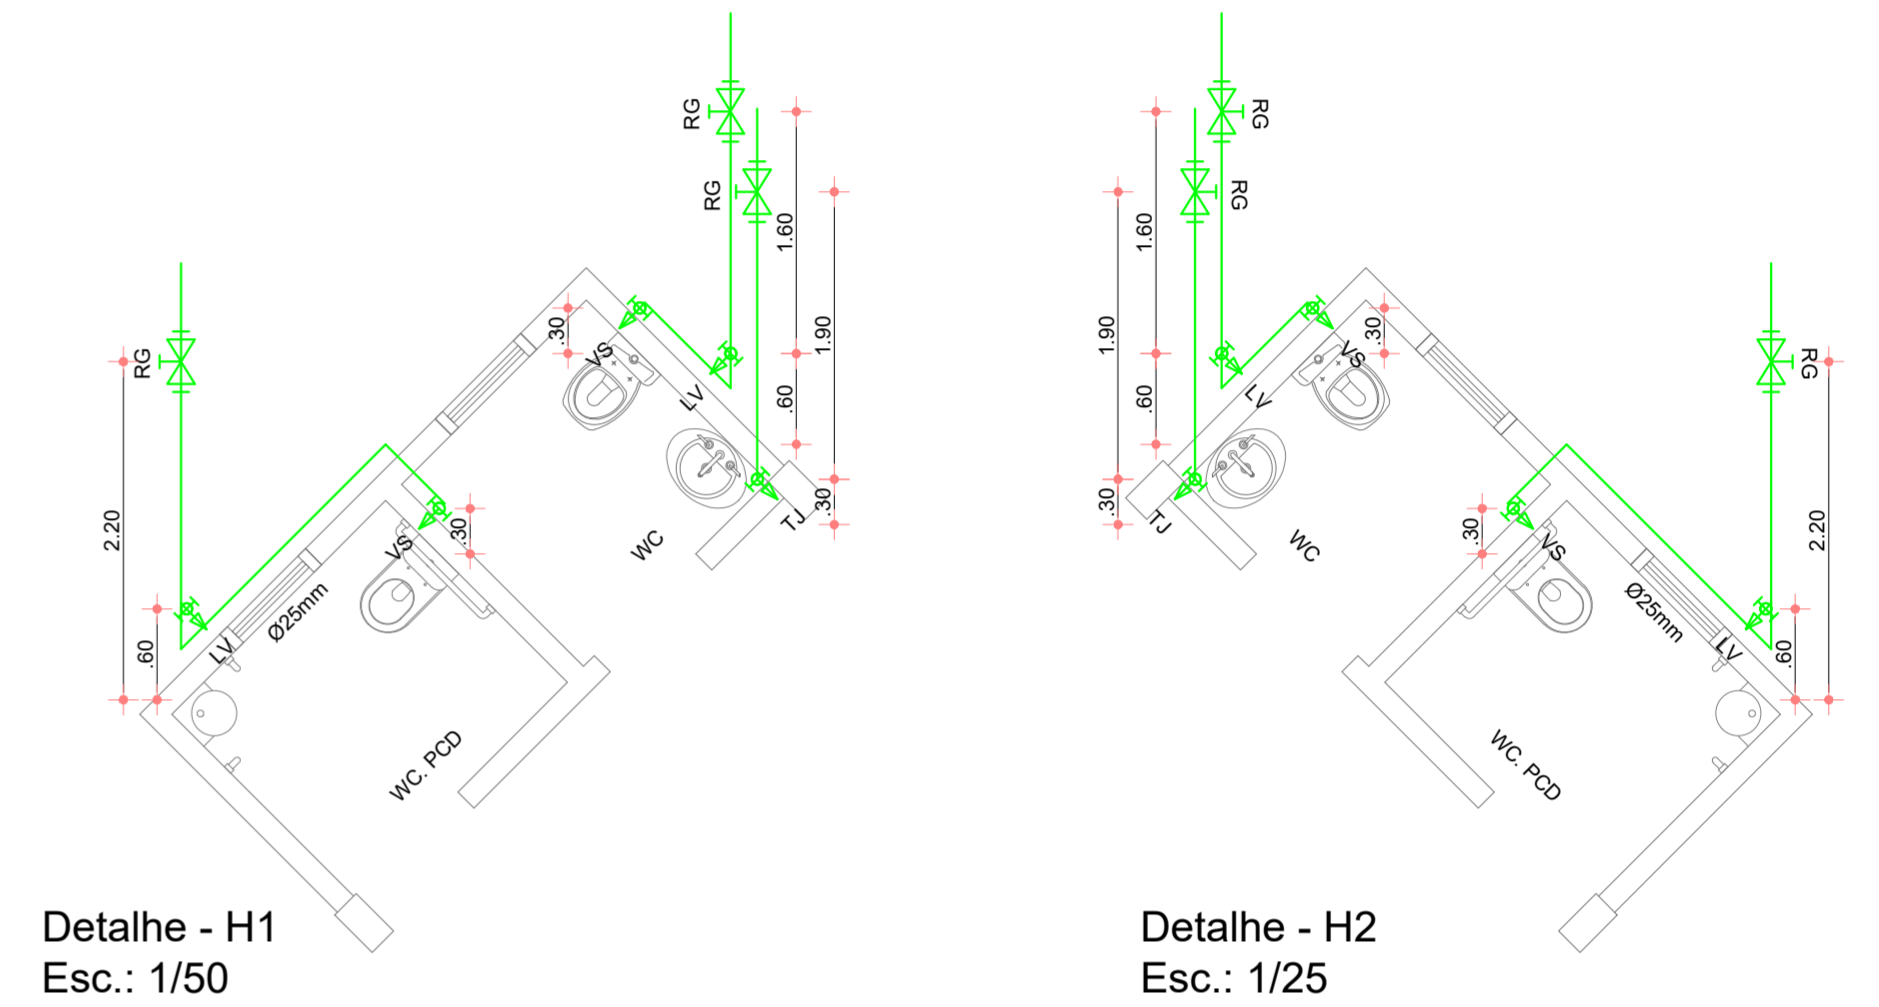

Planta Baixa- Pavimento Térreo  
Projeto Hidráulico  
Esc: 1/75

**PROJETO HIDROSSANITÁRIO**

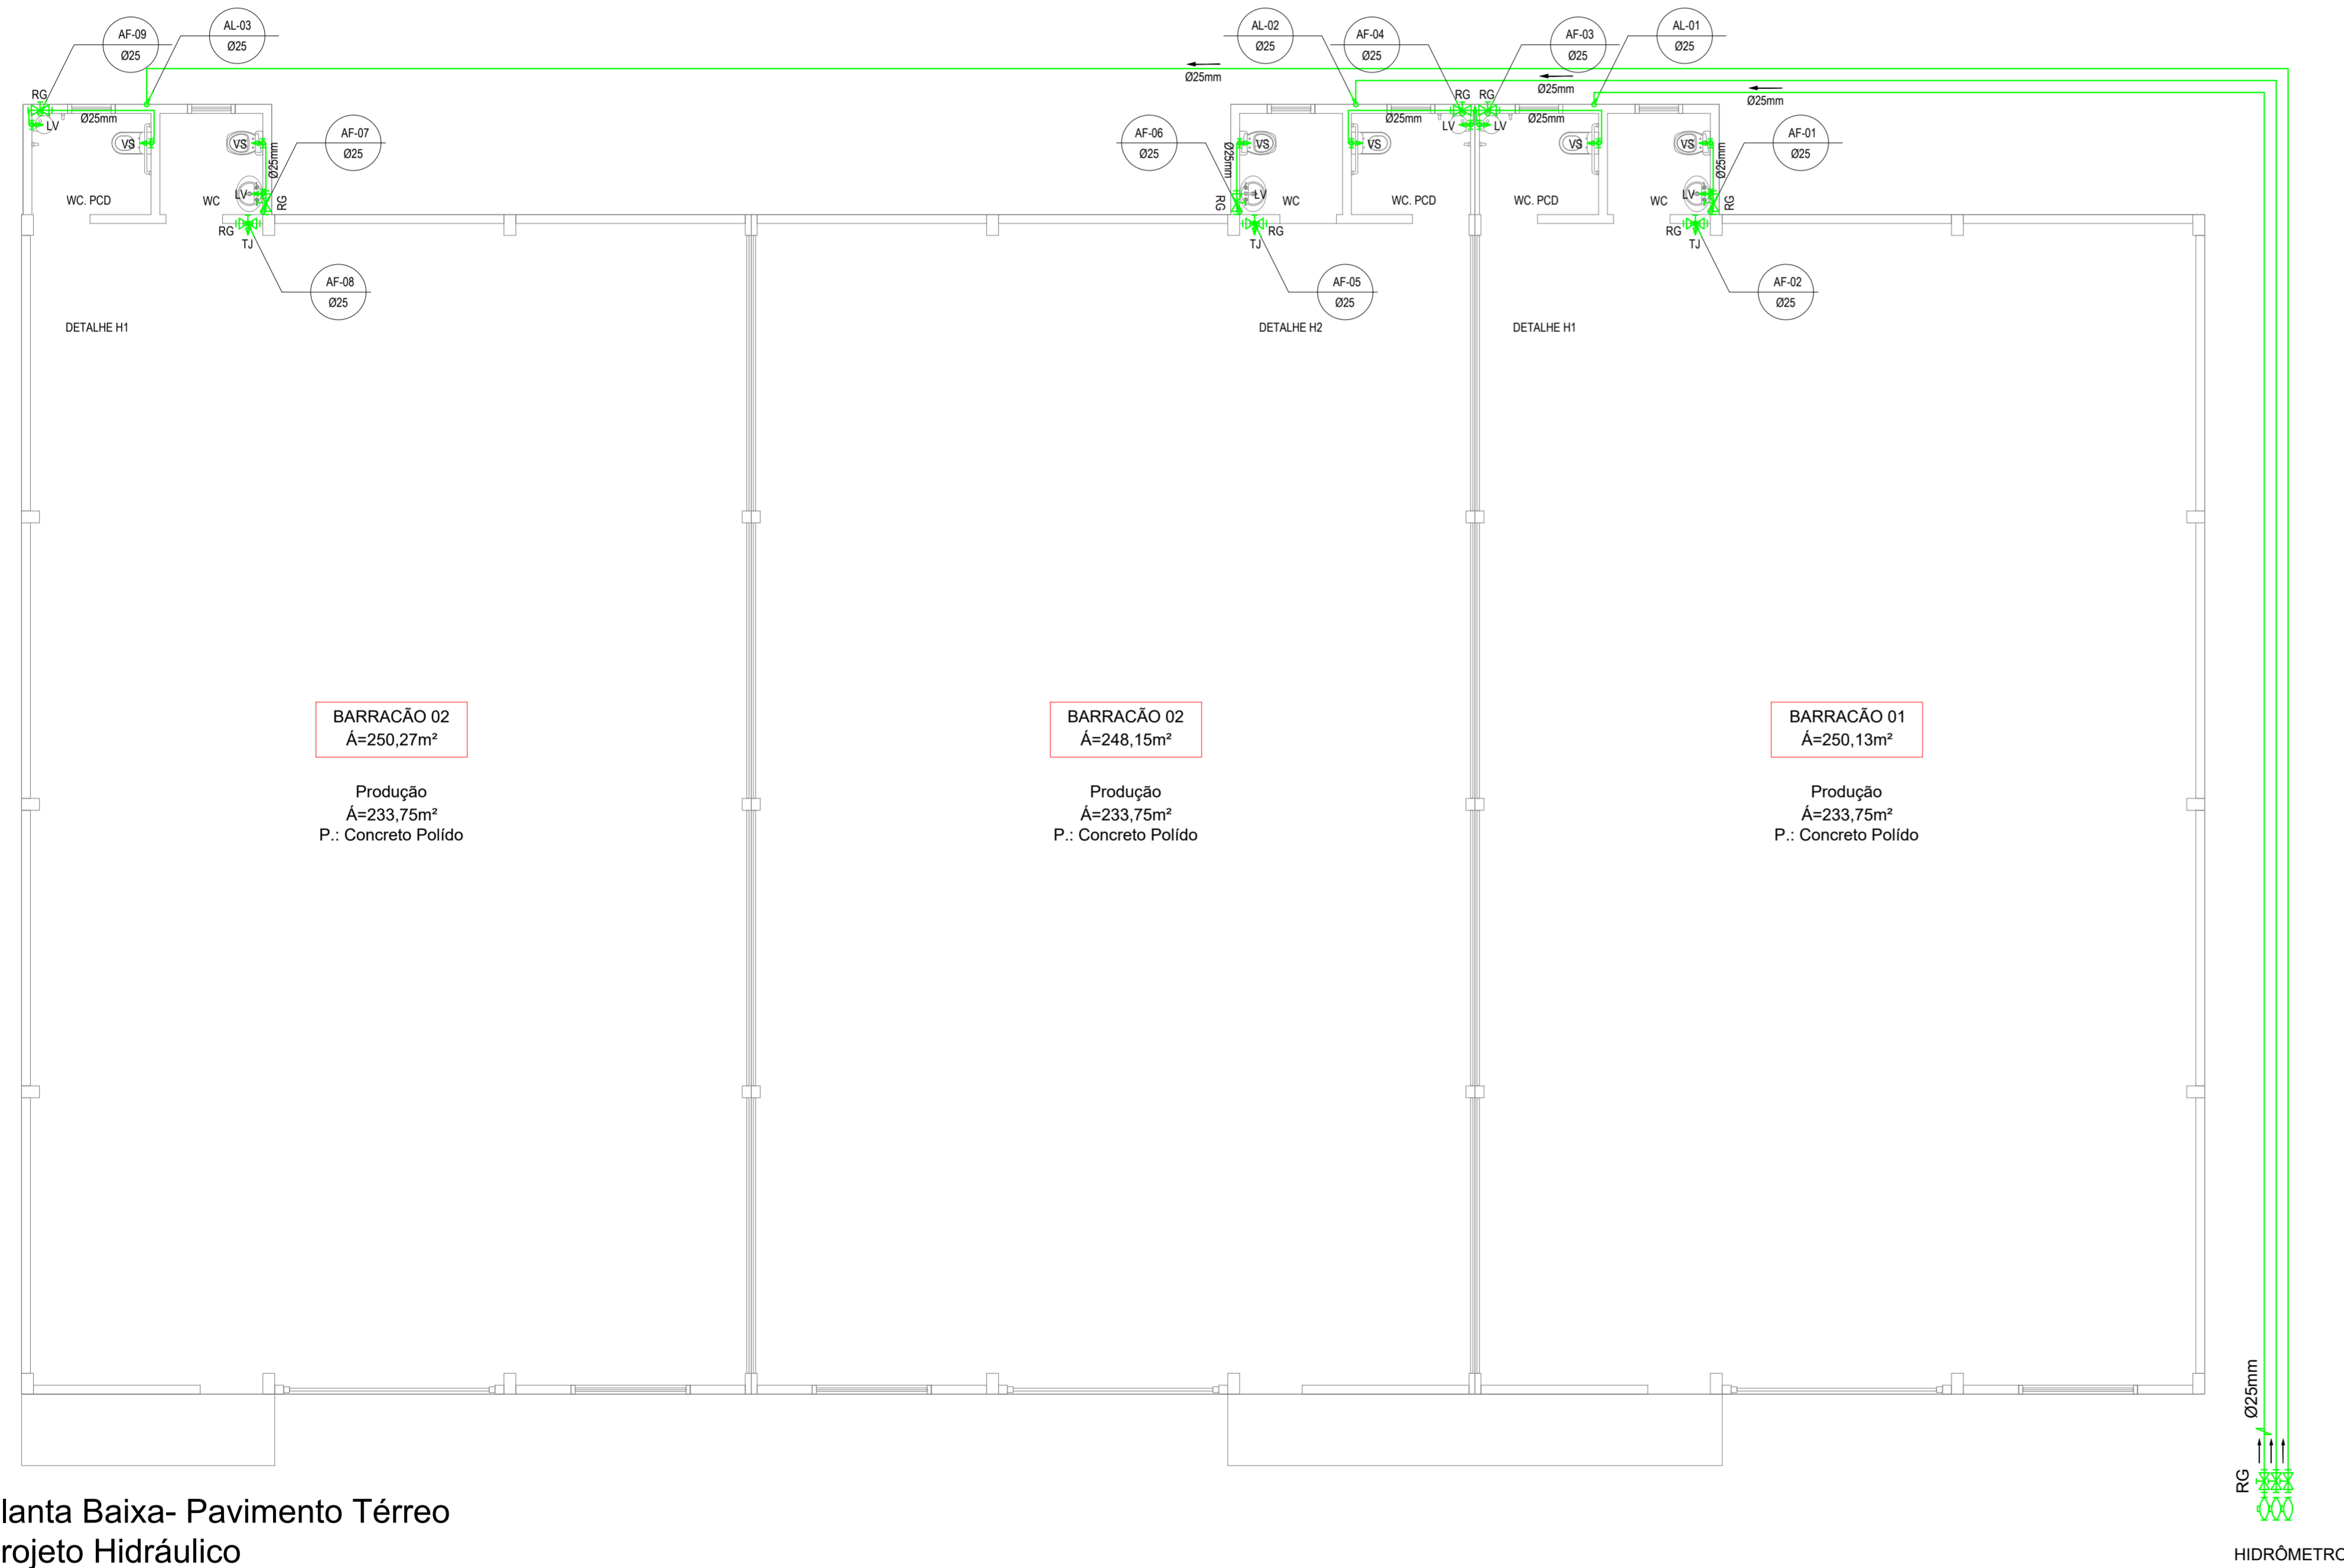

**MUNICÍPIO DE SÃO MIGUEL DA BOA VISTA**

OBRA:  
BARRACÃO INDUSTRIAL  
INCUBADORA DE EMPRESAS

ESPECIFICAÇÕES:

- PLANTA BAIXA - Térreo

ENDEREÇO:  
MARGENS DA RODOVIA SC 492, ÁREA INDUSTRIAL,  
SÃO MIGUEL DA BOA VISTA

PROPRIETÁRIO:  
MUNICÍPIO DE SÃO MIGUEL DA BOA VISTA  
CNPJ 80.912.124/0001-82

VANDERLEI BONALDO

RESPONSÁVEL TÉCNICO:  
RICARDO DE MARCO  
Arquiteto e Urbanista  
CAU/SC: A109.866-7

ASSINATURA:

DATA:  
Setembro/2023  
ESCALA:

FOLHA:  
01/02