


Corte: Transversal
Escala: 1:50

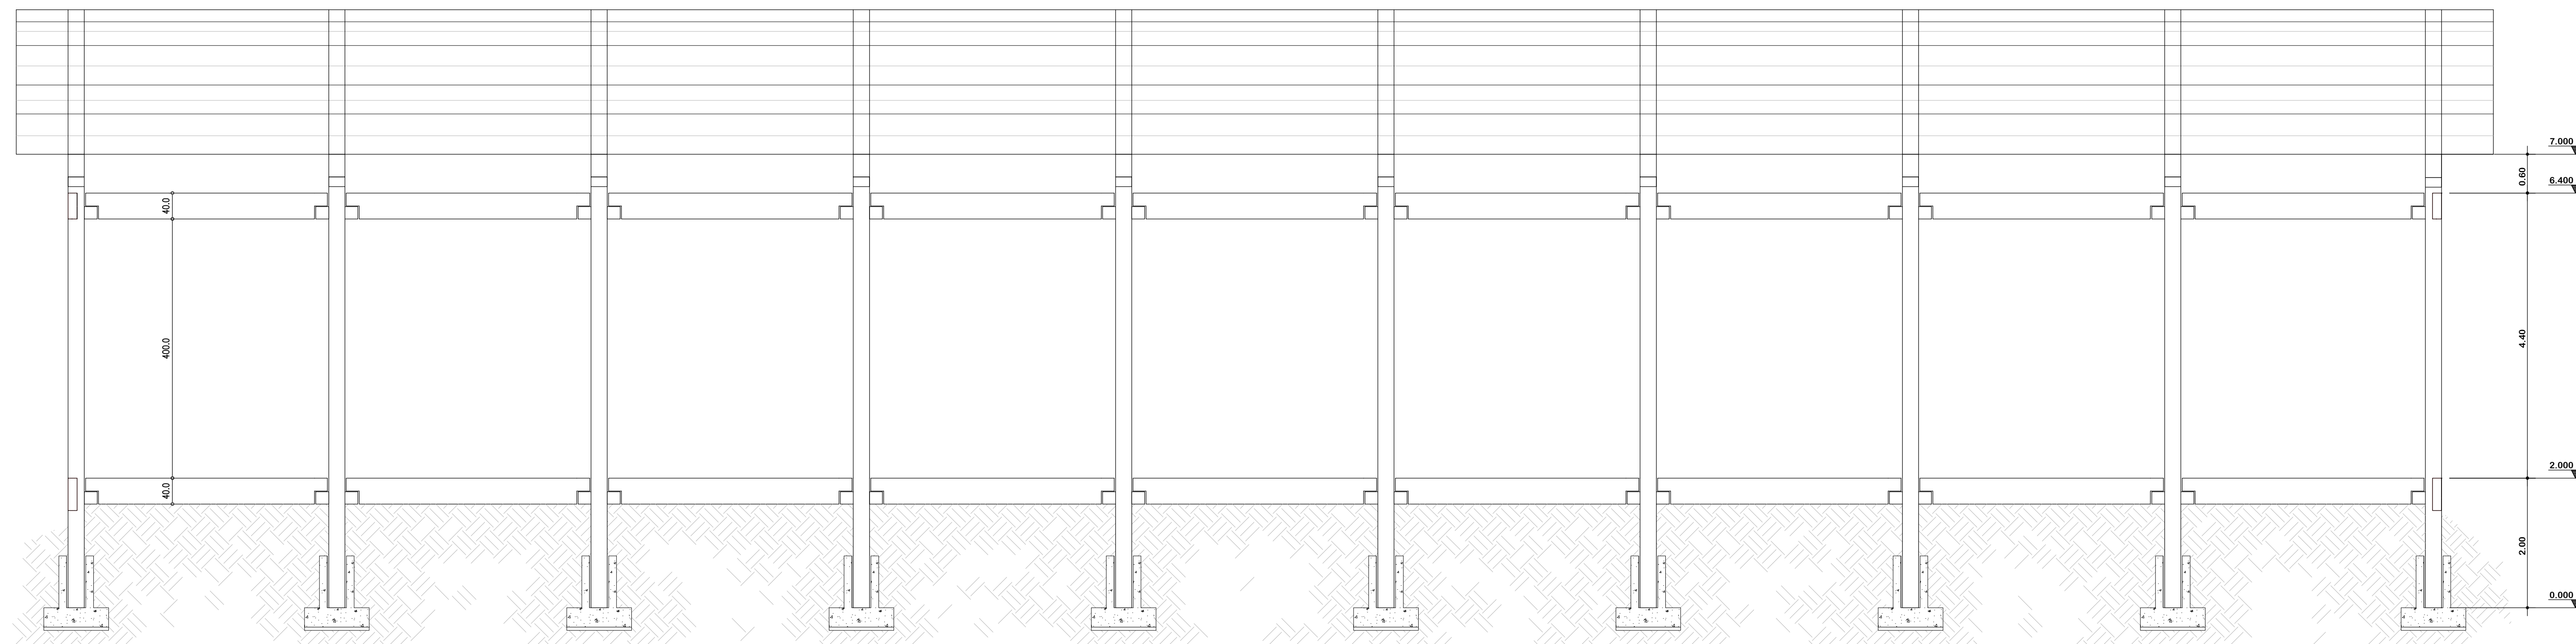

Corte: Longitudinal
Escala: 1:50

Notas Gerais

Materiais:

- Aço.....: CA50 e CA60
- Concreto Estrutura.....: 30 MPa (300 kgf/cm²)
- Concreto Sapatas.....: 30 MPa (300 kgf/cm²)
- Deve ser utilizado espaçadores plásticos para garantir o recobrimento dos elementos

Recobrimentos:

- Vigas.....: 2.5cm
- Pilares.....: 2.5cm
- Sapatas.....: 5.0cm

		<p>ASSOCIAÇÃO DOS MUNICÍPIOS DO ENTRE RIOS-SC BOM JESUS DO OESTE-CAMBI-CAMPO ERÉ-CUNHA PORÁ-CUNHATAI-FLOR DO SERTÃO IBIACERINHA-MARAVILHA-MODELO-PA. MÍDIO-RIQUEZA-ROSELÂNIA-SAL TIPO SANTA TEREZINHA DO PROGRESSO-SÃO MIGUEL DA BOA VISTA-SAUADES-TIGRINHOS</p>	
<p>ENDERÇO: Av. Euclides da Cunha, 160 - Cx. P. 47 - Centro 89.874-000 - MARAVILHA - Santa Catarina Fone/Fax: (0**49) 3664-0282- e-mail: amerios@amerios.org.br CNPJ 00.961.206-0001-88</p>			
		<p>MUNICÍPIO DE SÃO MIGUEL DA BOA VISTA/ SC</p>	
		<p>OBRA: PROJETO ESTRUTURAL PAVILHÃO INDUSTRIAL</p>	
<p>RESPONSÁVEL TÉCNICO: RAFAEL CASSOL BASSO ENGENHEIRO CIVIL ORELA / SC: 112.213-2</p>		<p>ASS. RESP. TÉCNICO:</p>	
<p>ESPECIFICAÇÕES: CORTES</p>			
<p>PROPRIETÁRIO: MUNICÍPIO DE SÃO MIGUEL DA BOA VISTA/SC</p>		<p>ASS. DO PREFEITO:</p>	
<p>LOCAL: MARGENS DA RODOVIA SC 492 - ÁREA INDUSTRIAL</p>		<p>MUNICÍPIO DE SÃO MIGUEL DA BOA VISTA CNPJ: 80.912.124/0001-82</p>	
<p>DESENHO: RAFAEL CASSOL BASSO</p>		<p>DATA: JANEIRO / 2023</p>	
<p>W. DESENHO: Engenheiro/Projeto2022/SMBV</p>		<p>ÁREA: 748,55 m²</p>	
		<p>ESCALA: 1:50/1:25</p>	