


↑ Detalhe: Fechamento Lateral
Escala: 1:50 → x

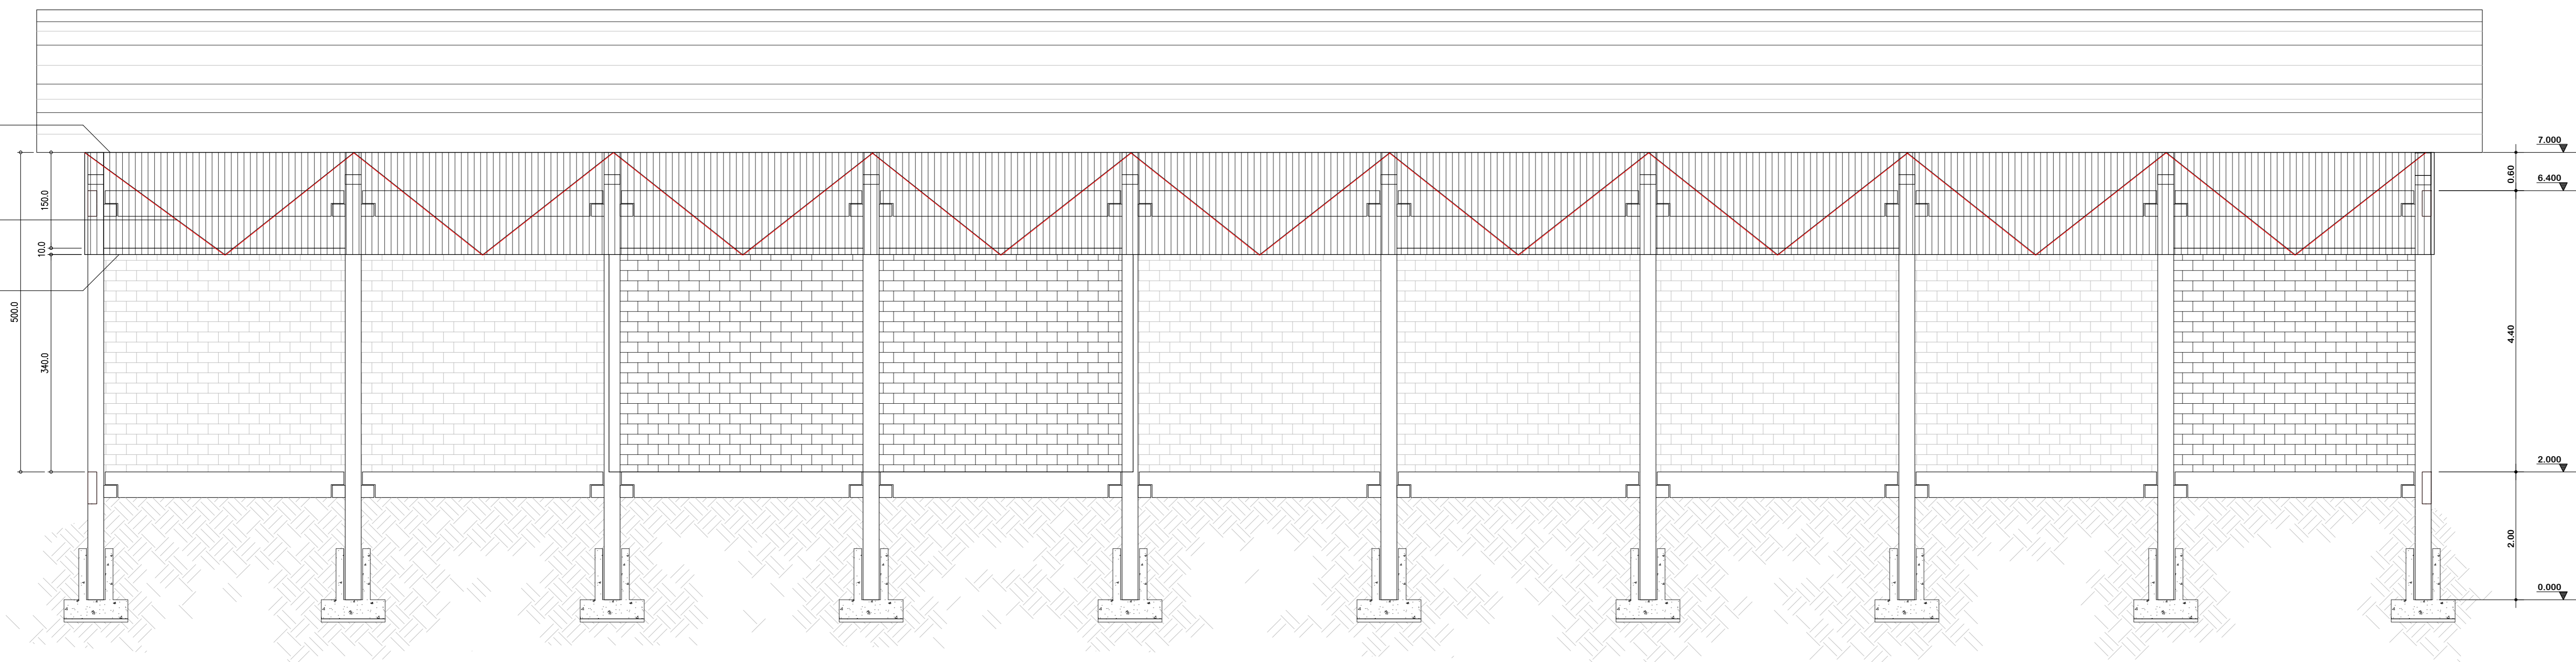

↑ Detalhe: Fechamento Lateral
Escala: 1:50 → x

NOTAS GERAIS

- 1 - CONFIRMAR MEDIDAS NO LOCAL;
- 2 - DIMENSÕES EM CENTÍMETROS;
- 3 - MATERIAIS:
 - 3.1 - AÇO ESTRUTURAL
 - Perfis em chapa dobrada - Perfil U; Cantoneiras
Aço - ASTM A36
 - Ferros redondos
Aço CA 50 ($F_y = 500 \text{ MPa} = 5000 \text{ Kgf/cm}^2$).
 - 3.2 - SOLDAS
 - Eletrodos: E70XX.
 - Soldas: segundo AWS.
- 4 - ACABAMENTO DA ESTRUTURA
 - Jateamento ao metal quase branco (Padrão Sa 2 1/2);
 - Uma demão de primer bi-componente Interseal 670 HS (Tintas internacional ou similar) - esp 120 micra;
 - Uma demão de acabamento de poliuretano acetinado Interthane 870bi-componente (Tintas Internacional ou similar) - espessura 100 micra.

Notas Gerais

- Materiais:
- Aço.....: CA50 e CA60
 - Concreto Estrutura.....: 30 MPa (300 kgf/cm²)
 - Concreto Sapatas.....: 30 MPa (300 kgf/cm²)
 - Deve ser utilizado espaçadores plásticos para garantir o recobrimento dos elementos
- Recobrimentos:
- Vigas.....: 2.5cm
 - Pilares.....: 2.5cm
 - Sapatas.....: 5.0cm

	ASSOCIAÇÃO DOS MUNICÍPIOS DO ENTRE RIOS-SC <small>BOM JESUS DO OESTE-CAMBI-CAMPO ERÉ-CUNHA FORÇA-CUNHATA FLOR DO SERTÃO IRACORINA-MARAVILHA-MODELO-PALMITOS-ROQUELA-ROSELÂNIA-SALTIPO SANTA TEREZINHA DO PROGRESSO-SÃO MIGUEL DA BOA VISTA-BAUDADES-TIGRINHOS</small>
	<small>ENDEREÇO: Av. Euclides da Cunha, 160 - Cx. P. 47 - Centro 89.874-000 - MARAVILHA - Santa Catarina Fone/Fax: (0**49) 3664-0282- e-mail:amerios@amerios.org.br CNPJ 00.961.206/0001-88</small>
	MUNICÍPIO DE SÃO MIGUEL DA BOA VISTA/ SC
	<small>OBRA:</small> PROJETO ESTRUTURAL PAVILHÃO INDUSTRIAL
<small>RESPONSÁVEL TÉCNICO:</small> RAFAEL CASSOL BASSO <small>ENGENHEIRO CIVIL</small> <small>CREA / SC: 112.213-2</small>	<small>ASS. RESP. TÉCNICO:</small>
<small>ESPECIFICAÇÕES:</small> DETALHE: FECHAMENTOS LATERAIS	
<small>PROPRIETÁRIO:</small> MUNICÍPIO DE SÃO MIGUEL DA BOA VISTA/SC	<small>ASS. DO PREFEITO:</small>
<small>LOCAL:</small> MARGENS DA RODOVIA SC 492 - ÁREA INDUSTRIAL	<small>MUNICÍPIO DE SÃO MIGUEL DA BOA VISTA</small> <small>CNPJ: 80.912.124/0001-82</small>
<small>RESENHO:</small> RAFAEL CASSOL BASSO	<small>DATA:</small> JANEIRO / 2023 <small>ÁREA:</small> 748,55 m² <small>ESCALA:</small> 1:50/1:25