

Resumo de materiais

PAVIMENTO: BALDRAME		
Elementos	Volume (m ³)	Formas (m ²)
Vigas	1,60	25
Pilares-(Ver observação)	0,39	11
Total	1,99	36

O volume de concreto dos pilares é do topo das sapatas até o fundo das vigas deste pavimento


Convenção dos pilares

■ PILAR QUE CONTINUA

▨ PILAR QUE MORRE

Notas Gerais

- Materiais:**
- Aço.....: CA50 e CA60
 - Concreto Estrutura.....: 30 MPa (300 kgf/cm²)
 - Concreto Sapatas.....: 30 MPa (300 kgf/cm²)
 - Deve ser mantido cura úmida do concreto por 7 dias
 - Deve ser mantido o escoramento por no mínimo por 21 dias
 - Só poderão ser executadas paredes após 28 dias da concretagem
 - Deve ser utilizado espaçadores plásticos para garantir o recobrimento dos elementos
 - Todas as cotas em centímetros, exceto cotas de níveis que estão em metros
- Recobrimentos:**
- Vigas.....: 2.5cm
 - Pilares.....: 2.5cm
 - Lajes.....: 2.0cm
 - Sapatas.....: 5.0cm

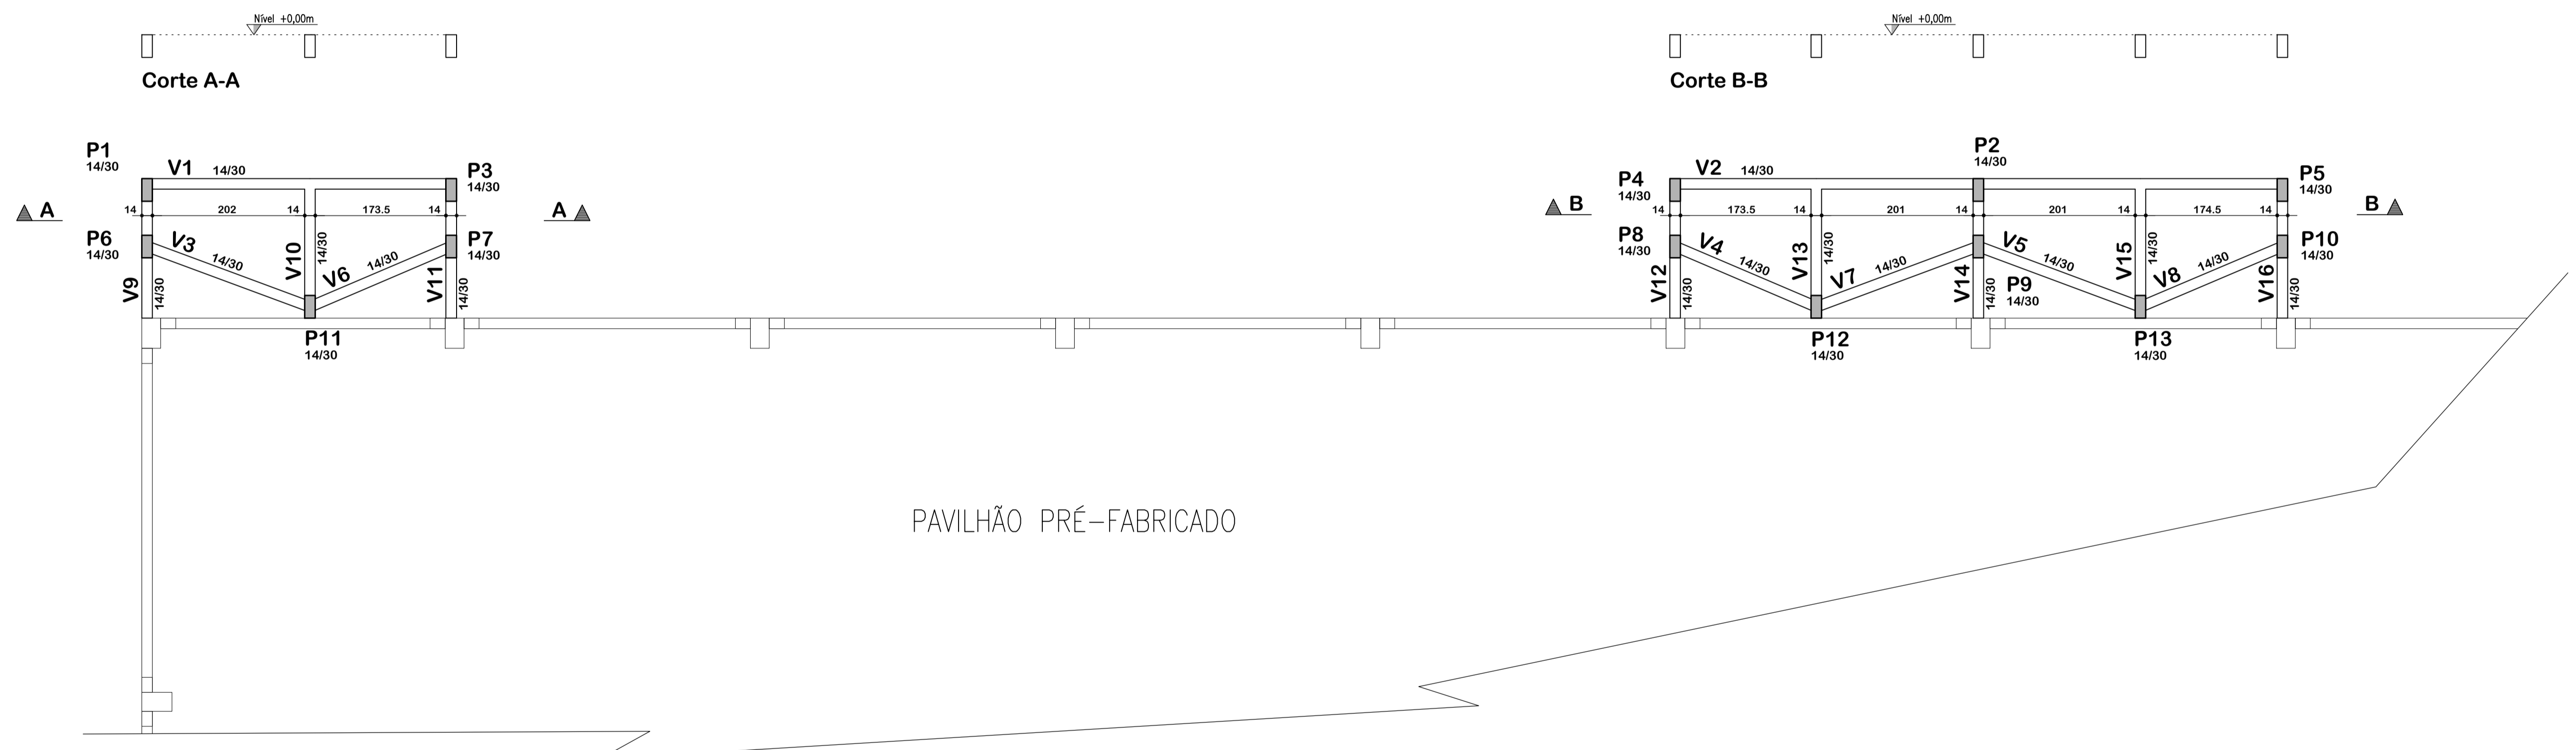

Planta de formas: Baldrame
Escala: 1:50

	<p>ASSOCIAÇÃO DOS MUNICÍPIOS DO ENTRE RIOS-SC BOM JESUS DO OESTE-CABI-CAMPO ERÉ-CUNHA PORÁ-CUNHATAI-FLOR DO SERTÃO IRACEMINHA-MARAVILHA-MOJELÓ-PALMITOS-RIQUEZA-ROSELÂNIA-SALTINHO SANTA TEREZINHA DO PROGRESSO-SÃO MIGUEL DA BOA VISTA-SAUDADES-TIGRINHOS</p>
	<p>ENDEREÇO: Av. Euclides da Cunha, 160 - Cx. P. 47 - Centro 89.874-000 - MARAVILHA - Santa Catarina Fone/Fax: (0**49) 3664-0282- e-mail:amerios@amerios.org.br CNPJ 00.961.206/0001-88</p>
	<p>MUNICÍPIO DE SÃO MIGUEL DA BOA VISTA/ SC</p>
	<p>OBRA: PROJETO ESTRUTURAL PAVILHÃO INDUSTRIAL</p>
<p>RESPONSÁVEL TÉCNICO: RAFAEL CASSOL BASSO ENGENHEIRO CIVIL CREA / SC: 112.213-2</p>	<p>ASS. RESP. TÉCNICO:</p>
<p>ESPECIFICAÇÕES: PLANTA DE FORMAS: BALDRAME</p>	
<p>PROPRIETÁRIO: MUNICÍPIO DE SÃO MIGUEL DA BOA VISTA/SC</p>	<p>ASS. DO PREFEITO:</p>
<p>LOCAL: MARGENS DA RODOVIA SC 492 - ÁREA INDUSTRIAL</p>	<p>MUNICÍPIO DE SÃO MIGUEL DA BOA VISTA CNPJ: 80.912.124/0001-82</p>
<p>DESENHO: RAFAEL CASSOL BASSO</p>	<p>Nº DESENHO: Engenharia/Projetos2022/SMBV</p>
<p>DATA: JANEIRO / 2023</p>	<p>ÁREA: 748,55 m²</p>
<p>ESCALA: 1:50/1:25</p>	<p>FOLHA: 26/33</p>