


Estaca	Distância	Cotas do Terreno
60	600,00	512,272
61	610,00	513,520
62	620,00	514,668
63	630,00	515,640
64	640,00	516,370
65	650,00	517,101
66	660,00	517,955
67	670,00	518,813
68	680,00	519,709
69	690,00	520,695
70	700,00	521,716
71	710,00	523,012
72	720,00	523,903
73	730,00	524,280
74	740,00	524,240
75	750,00	524,128
76	760,00	524,017
77	770,00	524,022
78	780,00	523,940
79	790,00	523,839
80	800,00	523,810
81	810,00	523,972
82	820,00	524,134
83	830,00	524,417
84	840,00	524,706
85	850,00	525,015
86	860,00	525,590
87	870,00	526,173
88	880,00	526,948
89	890,00	527,723
90	900,00	528,452
91	910,00	529,133
92	920,00	529,887
93	930,00	530,779
94	940,00	531,646
95	950,00	532,439
96	960,00	533,369
97	970,00	534,450
98	980,00	535,683
987,10	987,10	536,652

PERFIL LONGITUDINAL
ESC. H.: 1:500
ESC. V.: 1:250

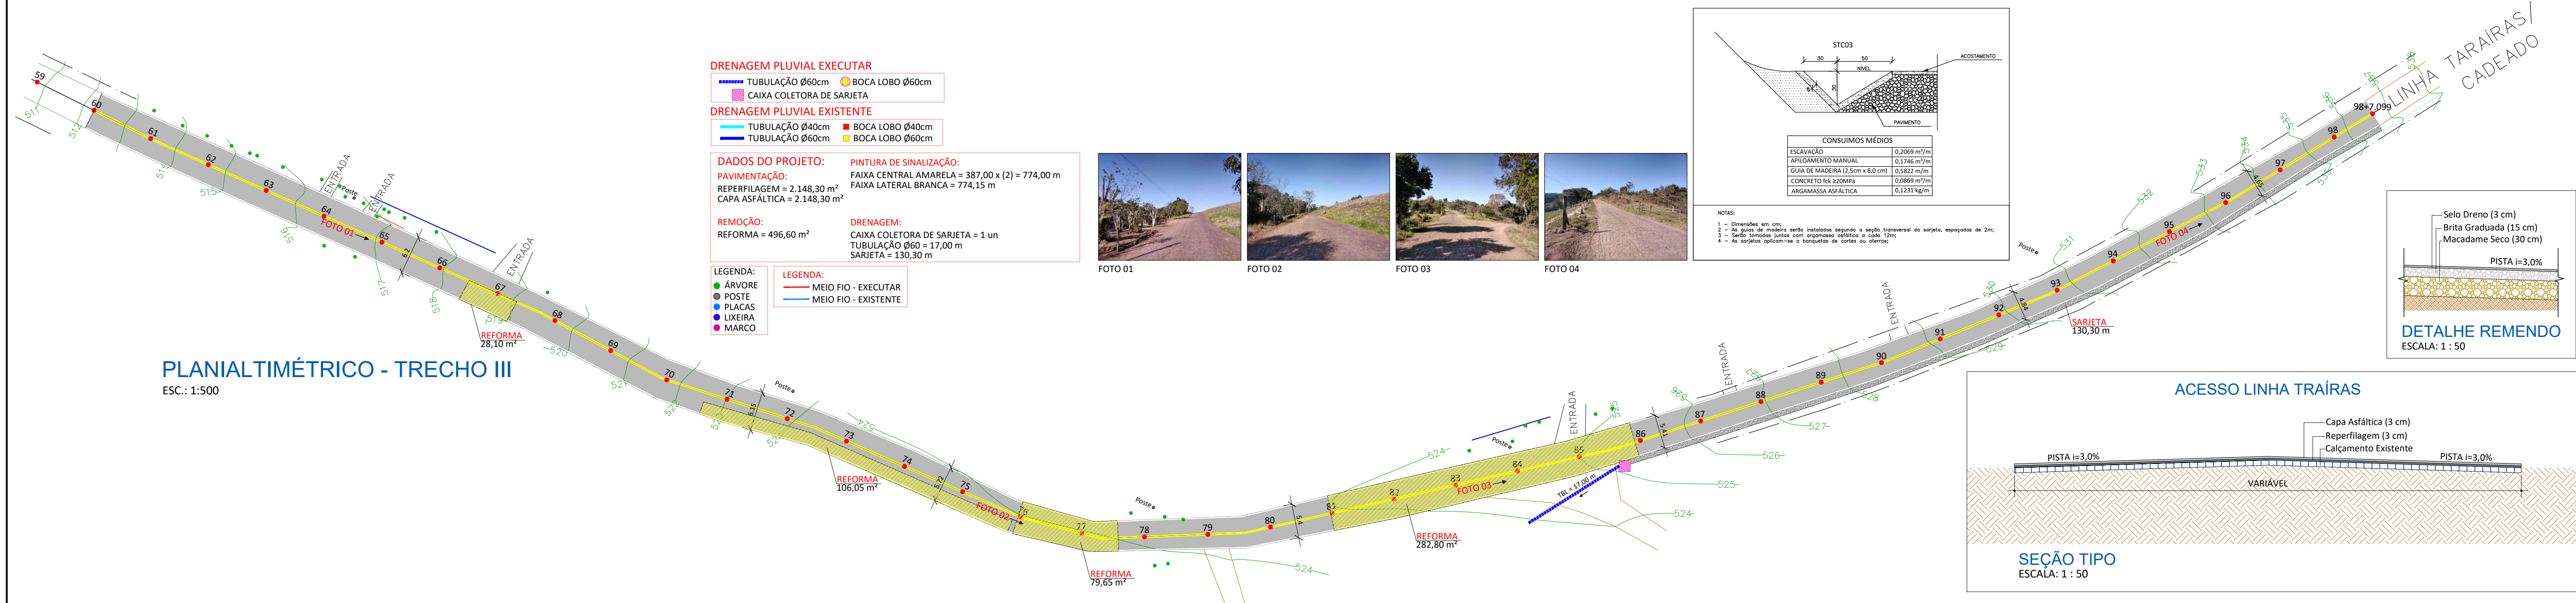

PLANALTIMÉTRICO - TRECHO III
ESC.: 1:500

ASSOCIAÇÃO DOS MUNICÍPIOS DO ENTRE RIOS - SC
BOM JESUS DO OESTE-CARIBÁ-CAMPO ERÉ-CUNHA-PORÁ-CUNHATAÍ-FLOR DO SERTÃO
RACEMINHA-MARAVILHA-MODELO-PALMITOS-RIQUEZA-ROVELANDA-SÁTRINHO
SANTA TEREZINHA DO PROGRESSO-SÃO MIGUEL DA BOA VISTA-SALGUEIROS-TORRINHOS

ENDEREÇO:
Av. Euclides da Cunha, 160 - Cx. P. 47 - Centro
89.874-000 - MARAVILHA - Santa Catarina
Fone/Fax: (0**49)3664-0282 e-mail:engenharia@amerios.org.br
CNPJ 00.961.206/0001-88

MUNICÍPIO DE SÃO MIGUEL DA BOA VISTA - SC

PROJETO DE PAVIMENTAÇÃO
ACESSO LINHA TRÁIRAS - TRECHO III

RESPONSÁVEL TÉCNICO:
ENGENHEIRA CIVIL
CREA/SC: 090.310-0
REG. NACIONAL: 250654897-1

ASS. RESP. TÉCNICO:
CARLINE JOICE HACKENHAAR

PROFESSOR RESPONSÁVEL:
MATEUS TURATTI
CREA/SC: 111.221-5
REG. NACIONAL: 250654897-1

PROPRIETÁRIO:
MUNICÍPIO DE SÃO MIGUEL DA BOA VISTA - SC

ASSESSOR PREFEITO:

TÍTULO:
PERÍMETRO URBANO

DESENHO:
NÁIARA BICOCCO

Nº DESENHO:
03/2022/SMBV/MARÇO/ASF. ACESSO TRAIRAS - CADEADO

MUNICÍPIO DE SÃO MIGUEL DA BOA VISTA
CNPJ: 00.961.206/0001-88

DATA:
ABRIL/2022

ESCALA:
INDICADA

03